



ΕΦΗΜΕΡΙΣ ΤΗΣ ΚΥΒΕΡΝΗΣΕΩΣ

ΤΗΣ ΕΛΛΗΝΙΚΗΣ ΔΗΜΟΚΡΑΤΙΑΣ

ΤΕΥΧΟΣ ΤΕΤΑΡΤΟ **Αρ. Φύλλου 462**

4 Ιουνίου 2002

ΠΕΡΙΕΧΟΜΕΝΑ

ΑΠΟΦΑΣΕΙΣ

ΑΠΟΦΑΣΕΙΣ

Αριθ. 1021895/1879/Β0010 (1)

Καθορισμός ορίων αιγιαλού και παραλίας στην περιοχή "Καραμουστάφαινα" Δήμου Ηρακλειδών νήσου Κω Ν. Δωδεκανήσου.

Ο ΥΦΥΠΟΥΡΓΟΣ ΟΙΚΟΝΟΜΙΑΣ ΚΑΙ ΟΙΚΟΝΟΜΙΚΩΝ

Έχοντας υπόψη:

1. Τις διατάξεις της παρ. 2 του άρθρου 34 του Ν. 2971/2001, περί αιγιαλού και παραλίας, σύμφωνα με τις οποίες οι εκκρεμείς υποθέσεις που αφορούν τον καθορισμό αιγιαλού και παραλίας εξακολουθούν να διέπονται από τις ισχύουσες μέχρι την έναρξη ισχύος του νόμου αυτού διατάξεις.

2. Την 252/2002 γνωμοδότηση του Νομικού Συμβουλίου του Κράτους.

3. Τις διατάξεις του Α.Ν. 2344/40.

4. Τις διατάξεις του άρθρου 100 του Π.Δ. 284/88.

5. Τις διατάξεις του Π.Δ. 551/88 "Οργάνωση Νομαρχιών - Οργάνωση Οικονομικών Υπηρεσιών" (ΦΕΚ 259 τ.Α΄).

6. Τις διατάξεις του Ν. 2218/94 "περί ίδρυσης Νομαρχιακής Αυτοδιοίκησης κ.λπ." (ΦΕΚ 90 τ.Α΄).

7. Τις διατάξεις του άρθρου 14 του Ν. 2399/96 "Υλοποίηση της εισοδηματικής πολιτικής έτους 1996 για μισθούς και συντάξεις και άλλες διατάξεις" (ΦΕΚ 90 τ.Α΄), με το οποίο καταργήθηκαν οι θέσεις των Περιφερειακών Διευθυντών και οι αρμοδιότητες τους περιήλθαν στο Γενικό Γραμματέα Περιφέρειας.

8. Τις διατάξεις των παρ. 2 και 6 του άρθρου 1 του Ν. 2503/97 "Διοίκηση, Οργάνωση, Στελέχωση της Περιφέρειας, ρύθμιση θεμάτων για την Τοπική Αυτοδιοίκηση και άλλες διατάξεις" (ΦΕΚ 107 τ.Α΄) σύμφωνα με τις οποίες οι Περιφερειακές Υπηρεσίες του Υπουργείου Οικονομικών που συγκροτούσαν την Περιφερειακή Διοίκηση του Νομού ή Νομαρχίας δεν υπήχθησαν στην ενιαία οργανική μονάδα της Περιφέρειας, ούτε καταργήθηκαν, αλλά αποτελούν από 1.9.1997 Υπηρεσίες του Υπουργείου Οικονομικών.

9. Το 28975/31.7.1997 έγγραφο της Δ/νσης Διοίκησης του Υπουργείου Εσωτερικών, Δημ. Διοίκησης και Αποκέντρωσης, σύμφωνα με το οποίο οι αρμοδιότητες του Γενικού Γραμματέα της Περιφέρειας σε θέματα Υπηρεσιών του Υπουργείου Οικονομικών, μεταφέρονται από 1.9.1997 στον Υπουργό Οικονομικών.

10. Την 1100383/1330/Α0006/31.10.2001 (ΦΕΚ 1485 τ.Β΄/31.10.2001) κοινή απόφαση των Πρωθυπουργού και Υπουργού Οικονομικών, περί καθορισμού αρμοδιοτήτων των Υφυπουργών Οικονομικών.

11. Την 1115093/1378/Α0006/17.12.2001 (ΦΕΚ 1720 τ.Β΄/21.12.2001) απόφαση του Υφυπουργού Οικονομικών, περί μεταβίβασης αρμοδιοτήτων στο Γενικό Γραμματέα, στους Γενικούς Διευθυντές κ.λπ. του Υπουργείου Οικονομικών.

12. Την από 29.3.2001 έκθεση της Επιτροπής καθορισμού των ορίων αιγιαλού και παραλίας στην περιοχή "Καραμουστάφαινα" Δήμου Ηρακλειδών νήσου Κω Ν. Δωδεκανήσου και το από Σεπτέμβριο 2000 τοπογραφικό διάγραμμα, κλίμακας 1:500, το οποίο έχει συνταχθεί από τον τοπογράφο μηχανικό Νίκο Χατζηνικολάου σε μία (1) πινακίδα και θεωρήθηκε από την αναπληρώτρια Προϊσταμένου ΤΥΔΚ Ελένη Χατζηπαναγιώτου, σύμφωνα με το άρθρο 20 του Ν. 719/77.

13. Το Φ. 544.5/684/01/Σ.1101/12.9.2001 έγγραφο του Γενικού Επιτελείου Ναυτικού, αποφασίζουμε:

Επικυρώνουμε την από 29.3.2001 έκθεση της Επιτροπής καθορισμού των ορίων αιγιαλού και παραλίας στην περιοχή "Καραμουστάφαινα" Δήμου Ηρακλειδών νήσου Κω Ν. Δωδεκανήσου και το από Σεπτέμβριο 2000 τοπογραφικό διάγραμμα, κλίμακας 1:500, το οποίο έχει συνταχθεί από τον τοπογράφο μηχανικό Νίκο Χατζηνικολάου σε μία (1) πινακίδα και θεωρήθηκε από την αναπληρώτρια Προϊσταμένου ΤΥΔΚ Ελένη Χατζηπαναγιώτου, σύμφωνα με το άρθρο 20 του Ν. 719/77.

Στο τοπογραφικό αυτό διάγραμμα καθορίστηκε η οριογραμμή του Μεγίστου Χειμερίου Κύματος με στοιχεία $K_1 = 13$, $K_2 = 14$, K_3, K_4, K_5, K_6, K_7.

Η οριογραμμή του αιγιαλού με κόκκινη γραμμή, με στοιχεία A_1=13΄, A_2=14΄, A_3, A_4, A_5, $A_{6(1)}$, $A_{6(2)}$, A_7.

Η οριογραμμή της παραλίας με κίτρινη γραμμή, στα προς τη θάλασσα όρια των ιδιοκτησιών.

Η παρούσα απόφαση μαζί με την έκθεση της Επιτροπής και το τοπογραφικό διάγραμμα, να δημοσιευθούν στην Εφημερίδα της Κυβερνήσεως.

Αθήνα, 20 Μαΐου 2002

Με εντολή Υφυπουργού
Ο Γενικός Διευθυντής
Δημ. Περιουσίας & Εθν. Κληρ/των
ΣΠΥΡΟΣ Ι. ΣΤΑΘΗΣ

ΕΚΘΕΣΗ ΕΠΙΤΡΟΠΗΣ ΚΑΘΑΡΙΣΜΟΥ ΟΡΙΩΝ ΑΙΓΙΑΛΟΥ
Π.Δ. 284/88

Για το πρώτον καθορισμό ορίων αιγιαλού στην θέση Καραμουστάφαινα του Δήμου Ηρακλειδών Ν. ΚΩ, στην Κ.Μ. 1121 γαιών Αντιμάχειας ιδιοκτησίας Σεβαστής Κουλιά Χριστοδουλίδου.

ΚΩΣ 29.3.2001

Οι υπογεγραμμένοι:

1. Κων/νος Πατάκος, αναπληρωτής Προϊσταμένου ΔΥΟ Κω λόγω κωλύματος

2. Ελένη Χατζηπαναγιώτου, Τοπογράφος Μηχανικός ΤΥΔΚ νόμιμη αναπληρώτρια προϊσταμένου ΤΥΔΚ

3. Κων/νος Πρέντζας, υπολιμενάρχης Κω, αναπληρωτής του λιμενάρχη Κω που αποτελούν την επιτροπή καθορισμού ορίων αιγιαλού, δυνάμει των άρθρων 100 & 146 του Π.Δ. 284/88 και α) της υπ' αρ. 1034615/12.3.98 απόφαση του γενικού διευθυντή δημόσιας περιουσίας και εθνικών κληροδοτημάτων του υπουργείου οικονομικών, β) την υπ' αρ. 4667/24.4.2000 απόφαση του γενικού γραμματέα, αφού λάβαμε υπόψη:

1. Το από τον Σεπτέμβριο 2001 τοπογραφικό διάγραμμα, κλίμακας 1:500 που συντάχθηκε από τον Νίκο Χατζηνικολάου, Τοπογράφο Μηχανικό και ελέγχθηκε κατά το εφικτό από την Ελένη Χατζηπαναγιώτου, Τοπογράφο Μηχανικό της ΤΥΔΚ Κω.

2. Τις διατάξεις του Α.Ν. 2344/40 όπως αυτός έχει τροποποιηθεί καθώς και την σχετική Δικαστική και διοικητική Νομολογία σε συνδυασμό με την διάταξη του άρθρου 3 Κ.Δ. 132/29 "περί κτηματολογικού κανονισμού των νήσων Αιγαίου" το οποίο έχει εφαρμογή.

3. Την από επιτόπια μετάβαση σχηματισθείσα αντίληψη για το πλάτος της βρεχόμενης ζώνης ξηράς και λοιπών συναφών στοιχείων δηλαδή:

α. Ότι η ακτή είναι αμμώδης, με προσχώσεις προς την θάλασσα όπως φαίνεται από την γραμμή της ακτής κατά κτηματολόγιο, που διαφέρει από την σημερινή κατάσταση. Η γραμμή του μέγιστου χειμέριου κύματος είναι εμφανής από τα δημιουργούμενα πρανή από αμμόλοφους και ταυτίζεται με την γραμμή διακοπής της βλάστησης.

β. Ότι η περιοχή είναι εξ ολοκλήρου εκτός οικισμού οπότε προβλέπεται προσαύξηση του μέγιστου χειμέριου κύματος με δωδεκάμετρη λωρίδα σύμφωνα με το άρθρο 3 ΚΔ 132/29.

γ. Ότι η περιοχή έχει Β προσανατολισμό και υπόκειται σε δράση κυματισμού που προέρχεται από μικρό ανάπτυγμα πελάγους.

δ. Ότι υπάρχει ήδη στην δυτική πλευρά καθορισμένη γραμμή αιγιαλού σύμφωνα με το ΦΕΚ 62Δ/10/02/1987, της οποίας συνέχεια αποτελεί η καθοριζόμενη με την παρούσα, αποφασίζουμε ομόφωνα:

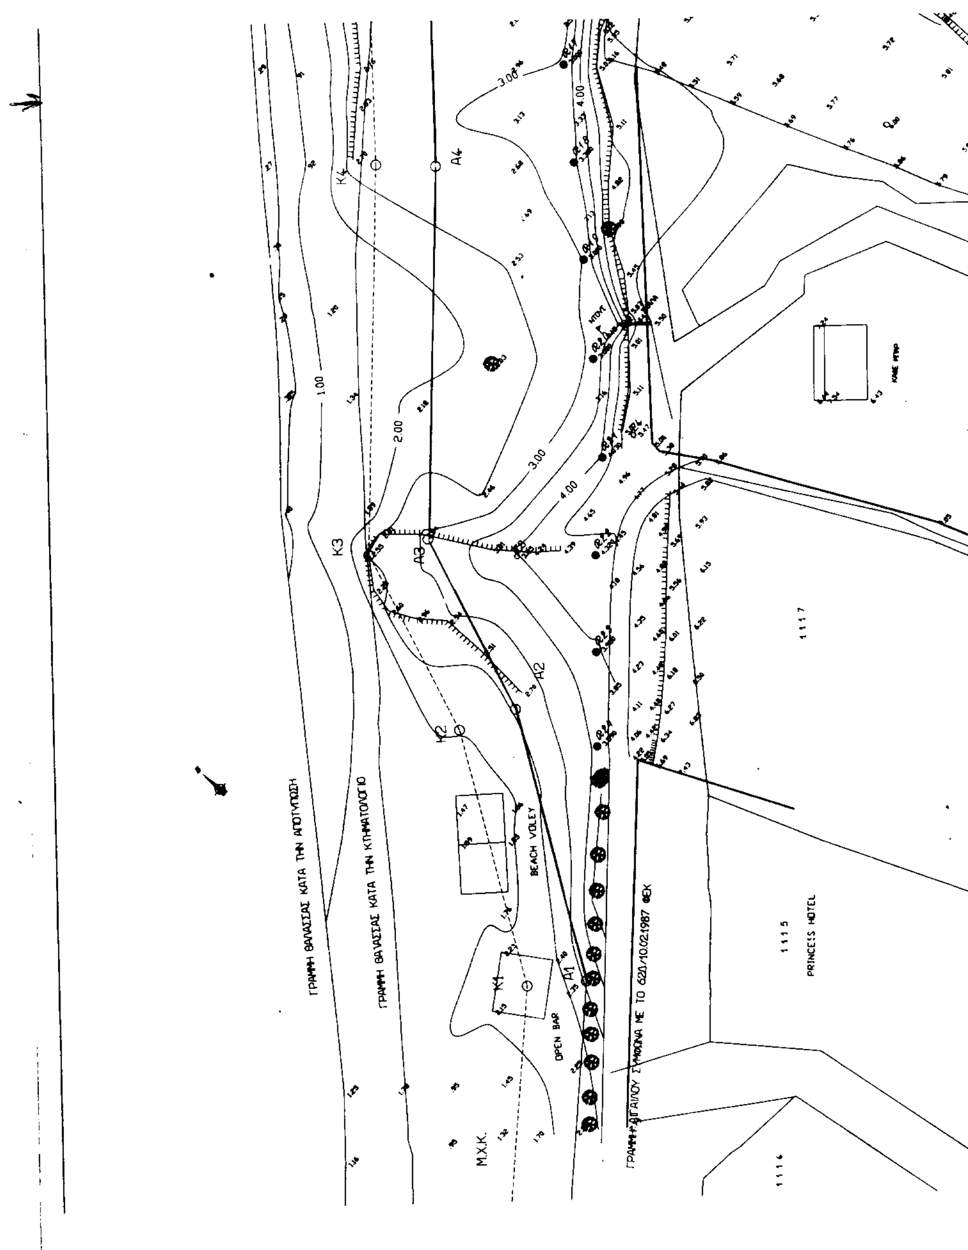
1. Καθορίζουμε την γραμμή Μεγίστου Χειμερίου Κύματος με κορυφές τα σημεία Κ1=13, Κ2=14 (τελευταίες κορυφές της καθορισμένης γραμμής Μ.Χ.Κ του αιγιαλού σύμφωνα με το ΦΕΚ 62Δ/10/02/1987), Κ3, Κ4, Κ5, Κ6, Κ7.

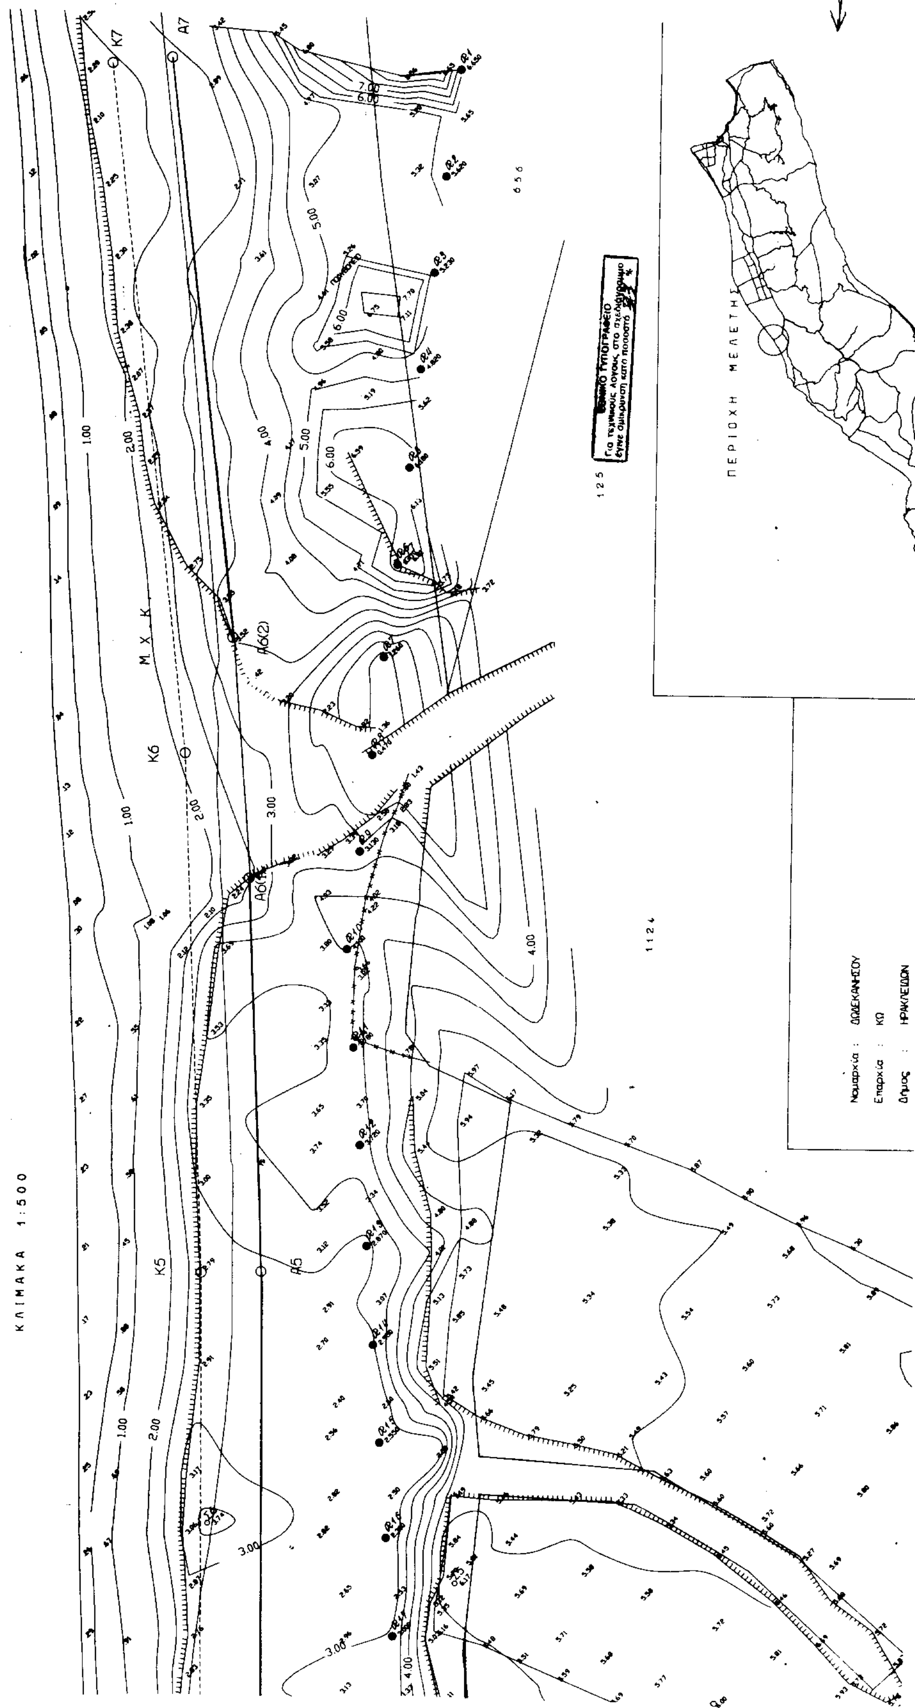
2. Καθορίζουμε την γραμμή Αιγιαλού (κόκκινη γραμμή) με κορυφές τα σημεία Α1=13΄, Α2=14΄ (τελευταίες κορυφές του αιγιαλού σύμφωνα με το ΦΕΚ 62Δ/10/02/1987), Α3, Α4, Α5, Α6(1), Α6(2), Α7.

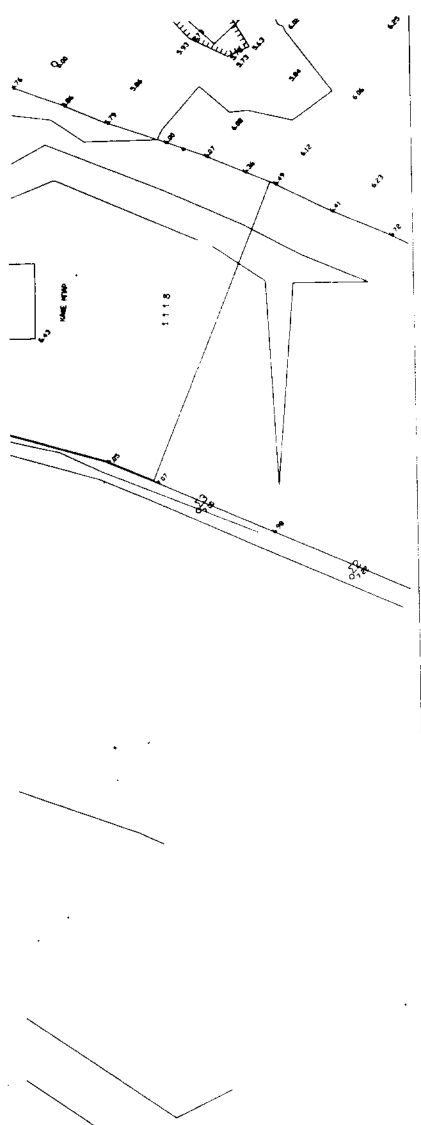
3. Ορίζουμε γραμμή παραλίας τα προς την θάλασσα όρια ιδιοκτησιών, (κίτρινη γραμμή).

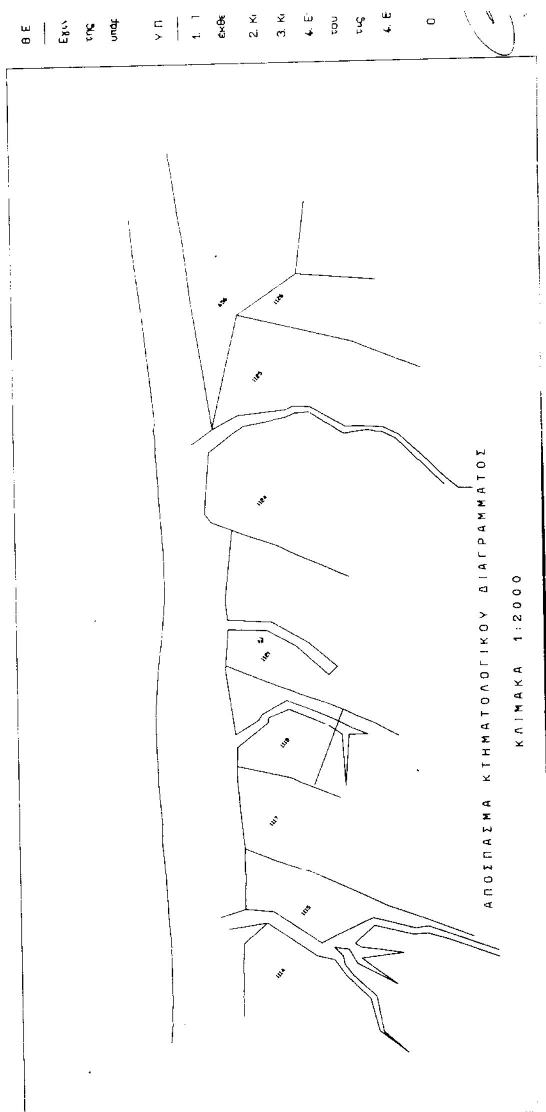
Η Επιτροπή

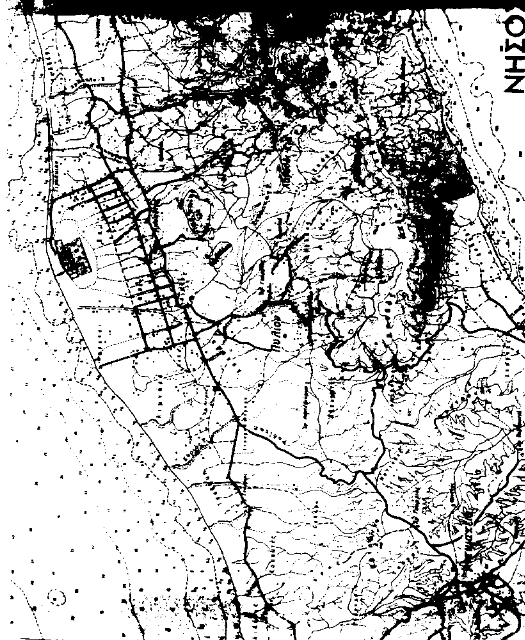
ΚΩΝ/ΝΟΣ ΠΑΤΑΚΟΣ
ΕΛΕΝΗ ΧΑΤΖΗΠΑΝΑΓΙΩΤΟΥ
ΚΩΝ/ΝΟΣ ΠΡΕΝΤΖΑΣ


ΓΡΑΜΜΗ ΘΑΛΑΣΣΑΣ ΚΑΤΑ ΤΗΝ ΑΠΟΤΥΠΩΣΗ
ΓΡΑΜΜΗ ΘΑΛΑΣΣΑΣ ΚΑΤΑ ΤΗΝ ΚΤΗΜΑΤΟΛΟΓΙΟ
ΓΡΑΜΜΗ ΑΙΓΙΑΛΟΥ ΣΥΜΦΩΝΑ ΜΕ ΤΟ 62Δ/10.02.1987 ΦΕΚ
BEACH VOLEY
OPEN BAR
PRINCESS HOTEL
Μ.Χ.Κ.
1115
1117
1114
K1
K2
K3
K4
A1
A2
A3
A4
1.00
2.00
3.00
4.00


ΤΟΠΟΓΡΑΦΙΚΟ ΔΙΑΓΡΑΜΜΑ ΚΑΘΟΡΙΣΜΟΥ
ΟΡΙΩΝ ΑΙΓΙΑΛΟΥ - ΠΑΡΑΛΙΑΣ
ΚΛΙΜΑΚΑ 1:500
Μ Χ Κ
K7
A7
K6
A6(2)
A6(1)
K5
A5
ΠΕΡΙΟΧΗ ΜΕΛΕΤΗΣ
Νομαρχία : ΔΩΔΕΚΑΝΗΣΟΥ
Επαρχία : ΚΩ
Δήμος : ΗΡΑΚΛΕΙΔΩΝ




ΑΠΟΣΠΑΣΜΑ ΚΤΗΜΑΤΟΛΟΓΙΚΟΥ ΔΙΑΓΡΑΜΜΑΤΟΣ
ΚΛΙΜΑΚΑ 1:2000


ΝΗΣΟ

ΠΕΡΙΟΧΗ ΜΕΛΕΤΗΣ

Νομαρχία : ΔΩΔΕΚΑΝΗΣΟΥ
Επαρχία : ΚΩ
Δήμος : ΗΡΑΚΛΕΙΔΩΝ
Περιοχή : ΚΑΡΑΜΟΥΣΤΑΦΑΙΝΑ
Κτηματολογική μερίδα : 1121 ΓΑΙΩΝ ΑΝΤΙΜΑΧΕΙΑΣ
Ενδιαφερόμενοι : ΣΕΒΑΣΤΗ ΚΟΥΛΙΑ ΧΡΙΣΤΟΔΟΥΛΙΔΗ
Αρμόδια Οικονομική Εφορία : ΔΗΜΟΣΙΩΝ ΚΤΗΜΑΤΩΝ ΡΟΔΟΥ

ΘΕΩΡΗΣΗ ΣΧΕΔΙΟΥ

Εγινε ο έλεγχος γιά την ορθότητα της αποτύπωσης και ειδικότερα της προς της θάλασσας πλευράς της κοινοχρήστου εκτάσεως του Δημοσίου στην οποία υπάρχουν σταθερα ορόσημα, σε συσχέτιση με το κτηματολογικό διάγραμμα.

ΧΑΤΖΗΠΑΝΑΓΙΩΤΟΥ ΕΛΕΝΗ
ΤΟΠ. ΜΗΧΑΝΙΚΟΣ
ΜΕ Α' ΒΑΘΜΟ

ΥΠΟΜΝΗΜΑ ΕΠΙΤΡΟΠΗΣ

1. Το παρών τοπογραφικό διάγραμμα συνοδέυει την απο ......
έκθεση της επιτροπής καθορισμού ορίων αιγιαλού (Αρθρο 100 ΤΟΥ Π.Δ. 284/88)

2. Κορυφές γραμμής αιγιαλού σύμφωνα με ΦΕΚ 62Δ(10.02.1987) : Α1,Α2,

3. Κορυφές μεγίστους χειμερίου κύματος : Κ1,Κ2,Κ3,Κ4,Κ5,Κ6,Κ7

4. Επειδή η περιοχή του αιγιαλού βρίσκεται εκτός οικισμού, η οριογραμμή του αιγιαλού χαράσσεται σε απόσταση 12μ. από το μέγιστο χειμέριο κύμα με κορυφές τις Α1,Α2,Α3,Α4,Α5,Α6(1),Α6(2),Α7 σύμφωνα με το άρθρο 3 ΚΔ 132/1929.

4. ~~Επειδή ο αιγιαλός τέμνει τις παράκτιες ιδιοκτησίες δεν ορίζεται παραλία.~~
Η παραλία ορίζεται από τα προς την θάλασσα όρια ιδιοκτησιών

Ο ΠΡΟΕΔΡΟΣ

...ίνος Α. Παπαν...
Εφοριακός ΔΕΑ

ΤΑ ΜΕΛΗ

1. ΧΑΤΖΗΠΑΝΑΓΙΩΤΟΥ ΕΛΕΝΗ
ΤΟΠ. ΜΗΧΑΝΙΚΟΣ
ΜΕ Α' ΒΑΘΜΟ

2. Πρόντζας Κωνσταντίνος
Υποπλοίαρχος (ΕΥ) ΛΣ

ΣΥΝΤΕΤΑΓΜΕΝΕΣ

ΟΡΟΣΗΜΩΝ

	X	Y	H
R1	13536.6201	12.532.2300	6.65
R2	13518.7701	12519.5600	5.62
R3	13502.8501	12507.8300	5.23
R4	13486.7401	12496.4000	4.82
R5	13470.6201	12484.3700	6.18
R6	13454.5101	12472.4600	6.41
R7	13438.9001	12461.5200	1.26
R8	13422.9101	12449.6600	0.47
R9	13406.9301	12438.0100	3.13
R10	13390.5801	12426.1700	4.10
R11	13376.8501	12411.3900	3.78
R12	13363.3101	12396.8300	3.72
R13	13349.3401	12381.7500	2.87
R14	13335.6001	12637.0000	2.95
R15	13322.0501	12352.4700	2.55
R16	13308.8301	12338.1900	2.30
R17	13295.2401	12323.4900	3.00
R18	13281.6501	12308.9300	3.38
R19	13268.2601	12294.3000	3.00
R20	13254.5301	12279.6000	3.08
R21	13240.6301	12264.8200	4.03
R22	13224.7901	12252.7400	4.32
R23	13210.0802	12239.5800	3.95
R24	13195.7601	12226.7100	3.59

ΓΡΑΜΜΗΣ ΑΙΓΙΑΛΟΥ

A1	13158,26	12196,61
A2	13190,50	12244,16
A3	13204,64	12279,91
A4	13262,68	12329,31
A5	13331,18	12393,85
A6(1)	13387,80	12450,47
A6(2)	13420,64	12485,96
A7	13498,18	12576,04

ΣΤΟΙΧΕΙΑ ΤΟΠΟΓΡΑΦΙΚΟΥ ΔΙΑΓΡΑΜΜΑΤΟΣ

ΚΛΙΜΑΚΑ 1/500 ΙΣΟΔΙΑΣΤΑΣΗ ΙΣΟΥΨΩΝ ΚΑΜΠΥΛΩΝ 0.50 μ.
Εξάρτηση από Κρατικό Δίκτυο
Χρησιμοποιηθέντα τριγωνομετρικά

ΤΡΙΓΩΝΟΜΕΤΡΙΚΟ	Χ	Ψ	Η
18 ΚΟΥΦΩΤΕΣ	11953,64	10623,55	71,61
26 ΕΥΡΙΟΣ	13644,85	12639,15	8,24

Η χαραγμένη γραμμή αιγιαλού και παραλίας που υπάρχει είναι από την έκθεση αιγιαλού και παραλίας που έγινε γιά την Κ.Μ. 1106,1107,1108,1109,1110,1114,1115 Γαιων Αντιμαχειας ιδιοκτησιας ΟΛΥΜΠΙΑΚΕΣ ΔΙΑΚΟΠΕΣ

Με ● R1 14.55 συβολίζονται τα σταθερά ορόσημα που υπάρχουν από την μπετόν στην πλευρά της θάλασσας.

ΣΕΠΤΕΜΕΒΡΙΟΣ 2000

Ο ΣΥΝΤΑΞΑΣ

ΝΙΚΟΣ Σ. ΧΑΤΖΗ...ΟΥ
ΤΟΠΟΓΡΑΦΟΣ ΜΗΧΑΝΙΚΟΣ
Α.Π.Θ.
... ΤΕΕ ΑΡ. ΜΗΤΡ. ...
ΚΑΡΔΑΜΑΙΝΑ - ΚΩΣ ...

Αριθ. 738 (2)

Τροποποίηση Ρ.Σ. Ιωαννίνων, στα Ο.Τ. 222α, 222β.

Ο ΓΕΝΙΚΟΣ ΓΡΑΜΜΑΤΕΑΣ ΠΕΡΙΦΕΡΕΙΑΣ ΗΠΕΙΡΟΥ

Έχοντας υπόψη:

1. Τις διατάξεις του Ν. 2503/97 (ΦΕΚ 107 Α) "Διοίκηση, οργάνωση, στελέχωση της Περιφέρειας...".

2. Τις διατάξεις του Ν. 2508/97 (ΦΕΚ 124 Α) "Βιώσιμη οικιστική ανάπτυξη...".

3. Τις διατάξεις του Ν. 1337/83 (ΦΕΚ 33 Α).

4. Τις διατάξεις του Ν.Δ. 17.7.1923 και ειδικότερα τα άρθρα 3 και 70 αυτού.

5. Τις διατάξεις του Ν. 2831/2000 (ΦΕΚ 140 Α) και ειδικότερα το άρθρο 29 αυτού.

6. Την 20444/17.9.2001 απόφαση Γ.Γ. Περιφέρειας Ηπείρου.

7. Την 2/2002 απόφαση του Δημοτικού Συμβουλίου Ιωαννίνων.

8. Τη γνωμοδότηση του Περιφερειακού Σ.Χ.Ο.Π. Ηπείρου που διατυπώθηκε στην πράξη 2/20.3.2002. (ομόφωνα θετική), αποφασίζουμε:

Εγκρίνεται η τροποποίηση του Ρ.Σ. Ιωαννίνων στα Ο.Τ. 222α, 222β, όπως φαίνεται στο αρμοδίως θεωρημένο διάγραμμα κλ. 1:500. Με την τροποποίηση αυτή λαμβάνεται υπόψη η προϋφιστάμενη του 1923 οδός, καθώς και οι νόμιμες οικοδομές του Ο.Τ. 222β, ενώ δεν μειώνεται η επιφάνεια των κοινόχρηστων χώρων, ούτε το πλάτος του εγκεκριμένου δρόμου.

Η ισχύς της παρούσας απόφασης αρχίζει από τη δημοσίευσή της στην Εφημερίδα της Κυβερνήσεως.

Με τις κανονιστικές διατάξεις της Απόφασης αυτής δεν προκαλείται δαπάνη σε βάρος του Δημοσίου ή Ο.Τ.Α., κατά τις διατάξεις του άρθρου 29 Α του Ν. 2081/92.

Η απόφαση αυτή να δημοσιευθεί στην Εφημερίδα της Κυβερνήσεως.

Ιωάννινα, 20 Μαΐου 2002

Ο Γενικός Γραμματέας Περιφέρειας
ΠΑΥΛΟΣ ΠΑΠΑΔΟΠΟΥΛΟΣ

ΒΕΒΑΙΩΣΗ

Βεβαιώνεται ότι το παρόν σχέδιο συνοδεύει την υπ' αριθμ. 369/2001 Α.Δ.Σ. και είναι σύμφωνο με την τροποποίηση που εγκρίθηκε από το Δημοτικό Συμβούλιο.

Ο ΔΗΜΑΡΧΟΣ

ΑΝΑΣΤΑΣΙΟΣ ΠΑΠΑΣΤΑΥΡΟΣ

ΕΘΝΙΚΟ ΤΥΠΟΓΡΑΦΕΙΟ
Για τεχνικούς λόγους στο σχεδιάγραμμα έγινε σμίκρυνση κατά ποσοστό 46 %

ΠΕΡΙΦΕΡΕΙΑ ΗΠΕΙΡΟΥ
ΓΕΝΙΚΗ Δ/ΝΣΗ ΠΕΡΙΦΕΡΕΙΑΣ
Δ/ΝΣΗ ΠΕΡΙΒΑΛΛΟΝΤΟΣ & ΧΩΡΟΤΑΞΙΑ

Συνοδεύει την υπ' αριθμ. 738/20 05-2002
Απόφαση Γ.Γ. Περιφέρειας Ηπείρου
Τροποποίηση Ρ.Σ. Ιωαννίνων
στα Ο.Τ. 222α, 222β
Ιωάννινα 20-05-2002

Η Δ/ντρια
Μ.Ε.Γ.Γ.
Β. Τσιάλλα

ΔΗΜΟΣ ΙΩΑΝΝΙΤΩΝ - Δ/ΝΣΗ ΠΟΛ\ΜΙΑΣ-ΤΜ. ΠΟΛ\ΚΟΥ ΣΧΕΔ\ΣΜΟΥ

ΘΕΜΑ : Τροποποίηση Ρ.Σ. πόλης Ιωαννίνων στα Ο.Τ. 222β και 222α

ΚΛΙΜΑΚΑ: 1: 500 ΗΜΕΡΟΜΗΝΙΑ: Φεβρουάριος 2002

ΣΧΕΔΙΑΣΗ	ΣΥΝΤΑΞΗ	ΘΕΩΡΗΘΗΚΕ
ΜΑΡΙΝΑ ΝΟΥΤΣΟΠΟΥΛΟΥ Σχεδιάστρια	ΔΗΜΗΤΡΑ ΡΟΓΚΟΤΗ αρχιτέκτων μηχανικός	ΚΩΝ/ΝΟΣ ΠΑΝΤΑΖΗΣ αρχιτέκτων μηχανικός

